



ΕΦΗΜΕΡΙΣ ΤΗΣ ΚΥΒΕΡΝΗΣΕΩΣ

ΤΗΣ ΕΛΛΗΝΙΚΗΣ ΔΗΜΟΚΡΑΤΙΑΣ

ΤΕΥΧΟΣ ΤΕΤΑΡΤΟ **Αρ. Φύλλου 750**

16 Ιουλίου 2003

(Στο ΦΕΚ 691/8.7.2003/τ.Δ΄ διορθώνεται η αρίθμηση των σελίδων από τις λανθασμένες «7037-7046» στις ορθές «7047-7054»)

ΠΕΡΙΕΧΟΜΕΝΑ

ΑΠΟΦΑΣΕΙΣ

Επικύρωση καθορισμού οριογραμμής ρέματος και παραχώρηση λωρίδας σε κοινή χρήση στο υπ' αριθμ. 500 οικόπεδο στην εντός ορίου Απόφασης Νομάρχη περιοχή Δ. Δ.Ν.Ρυσίου, Δ. Θέρμης, Ν. Θεσ/νίκης. 1

Κήρυξη αναδασωτέας έκτασης 3.345 στρεμμάτων στη θέση «Βλαχοκαλύβες» Περιφέρειας Κοινότητας Μακρυνίτσας Ν. Μαγνησίας. 2

Κήρυξη αναδασωτέας έκτασης 0,848 στρεμμάτων, στη θέση "Παλούκια" Περιφέρειας Κοινότητας Μακρυνίτσας, Ν. Μαγνησίας. 3

ΑΠΟΦΑΣΕΙΣ

Αριθ. 2342 (1)

Επικύρωση καθορισμού οριογραμμής ρέματος και παραχώρηση λωρίδας σε κοινή χρήση στο υπ' αριθμ. 500 οικόπεδο στην εντός ορίου Απόφασης Νομάρχη περιοχή Δ. Δ.Ν.Ρυσίου, Δ. Θέρμης, Ν. Θεσ/νίκης.

Ο ΓΕΝΙΚΟΣ ΓΡΑΜΜΑΤΕΑΣ ΠΕΡΙΦΕΡΕΙΑΣ
ΚΕΝΤΡΙΚΗΣ ΜΑΚΕΔΟΝΙΑΣ

Έχοντας υπόψη:

1) Τις διατάξεις του άρθρου 6 του Π.Δ. 24.4.85 «Τρόπος καθορισμού ορίων οικισμών της χώρας μέχρι 2000 κατοίκους,κατηγορίες αυτών και καθορισμός όρων και περιορισμών δόμησής τους» ΦΕΚ 181 Δ/85.

2) Τις διατάξεις του άρθρου 29 Α του Ν. 1558/1985 «Κυβέρνηση και Κυβερνητικά Όργανα» ΦΕΚ Α137/85 που προστέθηκε με το άρθρο 27 του Ν. 2081/1992 ΦΕΚ Α 154/92 και αντικαταστάθηκε με την παράγραφο 2α του άρθρου 1 του Ν. 2469/1997 ΦΕΚ Α38/97.

3) Τις διατάξεις του Ν. 2503/1997 «Διοίκηση, οργάνωση της Περιφέρειας, ρύθμιση θεμάτων για την τοπική αυτοδιοίκηση και άλλες διατάξεις» ΦΕΚ Α 107/97.

4) Τις διατάξεις του Ν. 3044/2002 «Μεταφορά Συντελεστή Δόμησης και ρυθμίσεις άλλων θεμάτων αρμοδιότητας Υπουργείου Περιβάλλοντος, Χωροταξίας και Δημοσίων έργων» και ειδικότερα του άρθρου 10.

5) Τις διατάξεις του Ν. 3010/23.4.2002 (ΦΕΚ 91Α/25.4.2002) "Εναρμόνιση του Ν. 1650/1986 με τις οδηγίες 97/11 Ε.Ε και 96/61 Ε.Ε , διαδικασία οριοθέτησης και ρυθμίσεις θεμάτων για τα υδατορέματα και άλλες διατάξεις" και ειδικότερα του άρθρου 5.

6) Την οικ.5631/26.7.2000 (ΦΕΚ 1339/Β/2000) απόφαση Γεν. Γραμματέα Περιφέρειας Κεν. Μακεδονίας «Ορισμός εισηγητών και μεταβίβαση εξουσίας υπογραφής «Με εντολή Γενικού Γραμματέα» αποφάσεων εγγράφων και άλλων πράξεων στον Γενικό Διευθυντή, στους Προϊσταμένους Διευθύνσεων και Προϊσταμένους Τμημάτων και Γραφείων των Υπηρεσιών της Περιφέρειας.

7) Την 343/15.8.1986 Απόφαση Νομάρχη Θεσ/νίκης "Ένταξη σε κατηγορία και καθορισμός ορίων του οικισμού Νέου Ρυσίου, κοινότητας Ν.Ρυσίου, Νομού Θεσ/νίκης με καθορισμό όρων και περιορισμών δόμησης."

8) Την 07/2268 /26.3.2003 Απόφαση του Προϊσταμένου της Δ/νσης Τεχνικών Υπηρεσιών Νομαρχιακής Αυτοδιοίκησης Θεσ/νίκης με το σχετικό διάγραμμα.

9) Την 101η /2003 πράξη, με θετική γνωμοδότηση,του Περιφερειακού ΣΧΟΠ Κεντρικής Μακεδονίας (συνεδρία 7η/13.5.2003).

10)Το γεγονός ότι από τις κανονιστικές διατάξεις αυτής της απόφασης δεν προκαλείται δαπάνη σε βάρος του κρατικού προϋπολογισμού και του οικείου ΟΤΑ, αποφασίζουμε:

1) Επικυρώνεται ο καθορισμός της οριογραμμής του ρέματος στο υπ' αριθμ. 500 οικόπεδο στην εντός ορίου Νομάρχη περιοχή Δ.Δ.Ν. Ρυσίου, Δ. Θέρμης, Ν. Θεσ/νίκης.

2) Εγκρίνεται η παραχώρηση λωρίδας σε κοινή χρήση στο υπ' αριθμ. 500 οικόπεδο στην εντός ορίου Νομάρχη περιοχή Δ.Δ. Ν.Ρυσίου, Δ. Θέρμης, Ν. Θεσνίκης όπως οι παραπάνω ρυθμίσεις φαίνονται στο χρωματισμένο πρωτότυπο διάγραμμα, κλίμακας 1:200 θεωρημένο από το Δ/ντή της ΔΙ.ΠΕ.ΧΩ. Κ. Μ. που συνοδεύει την απόφαση αυτή.

Η ισχύς της απόφασης αρχίζει από τη δημοσίευσή της στην Εφημερίδα της Κυβερνήσεως.

Η απόφαση αυτή και το διάγραμμα που τη συνοδεύει να δημοσιευθούν στην Εφημερίδα της Κυβερνήσεως.

Θεσσαλονίκη, 26 Ιουνίου 2003

Με εντολή Γενικού Γραμματέα Περιφέρειας
Ο Γενικός Διευθυντής
ΔΗΜΟΣΘΕΝΗΣ ΣΑΡΗΓΙΑΝΝΗΣ

οριογραμμές ρέμματος διανομ

Αγρ.499

όριο οικισμού σύμφωνα
με Απόφαση Νομάρχη Θεσ/νίκης

E= 2868.47τ.μ.

S50

B

ορ.25

ΑΓΡΟΤΙΚΗ ΟΔΟΣ ΔΙΑΝΟΜΗΣ

ασφαλτοστρωμένος

ΥΠΟ
ΚΑΤΑΣΚΕΥΗ

Αγρ.481

1920

1900

1880

1860

1840

1820

-5860

-5880

-5900

-5920


ΠΕΡΙΦΕΡΕΙΑ ΚΕΝΤΡΙΚΗΣ ΜΑΚΕΔΟΝΙΑΣ
ΔΙ.ΠΕ.ΧΩ.
Νομός: Θεσ/νίκης
Οικισμός: Ν.Ρύσιο , Δ.Θέρμης
Θέμα: Επικύρωση καθορισμού οριογραμμής ρέματος και χρήση αναλογιστής λωρίδας για κοινή χρήση
Το παρόν τοπογραφικό διάγραμμα συνοδεύει την υπ' αριθ. 2342/ 26-6-03 απόφαση Γεν. Γραμ. Περιφέρειας Κεντρικής Μακεδονίας.
Θεσ/νίκη 26-6-03
ΘΕΩΡΗΘΗΚΕ
Ο Προϊστάμενος ΔΙ.ΠΕ.ΧΩ. Κ.Μ.



ΚΛΙΜΑΚΑ 1:200

1940
1960
1980
2000
-5860
-5880
-5900
-5920
S51
X=1933.81
Y=-5910.00
H=28.84
Δ X=1939.90
Y=-5923.94
H=29.20
15.20
15.10
31.61
...ς ρέματος διανομής (μη υφιστάμενου)
ΚΑΘΟΡΙΣΜΟΣ ΟΡΙΟΓΡΑΜΜΗΣ ΡΕΜΑΤΟΣ
ΑΠ. 7/226Β/03 Δ.Τ.Υ.

ΑΠΟΣΠΑΣΜΑ ΧΑΡΤΟΥ ΕΥΡΥΤΕΡΗΣ ΠΕΡΙΟΧΗΣ - ΔΙΑΓΡΑΜΜΑ ΘΕΣΗΣ ΟΙΚΟΠΕΔΟΥ

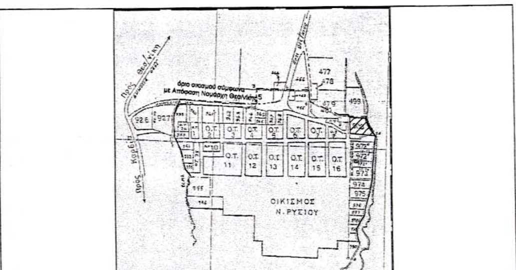


ΣΤΟΙΧΕΙΑ ΕΡΕΥΝΑΣ ΙΔΙΩΤΗ ΜΗΧΑΝΙΚΟΥ

1. ΟΡΟΙ ΔΟΜΗΣΗΣ :
ΔΗΜΟΣ : ΘΕΡΜΗΣ ΠΕΡΙΟΧΗ :ΟΙΚΙΣΜΟΣ Ν.ΡΥΣΣΙΟΥ
-Αγρ.500(εντός ορίων οικισμού Ν.Ρύσσιου σύμφωνα με την Απόφαση Νομάρχη Α.Π.343/15-8-86)
-Αποφάσεις και Διατάγματα καθορισμού ορίων οικισμού -όρων και περιορισμών δόμησης:
α)Π.Δ. 14-2-87 (Φ.Ε.Κ. 133Δ/23-3-87)
β)Απόφαση Νομάρχη Α.Π.343/15-8-1986
γ)Απόφαση Νομάρχη Θεσσαλονίκης 3910/87 (Φ.Ε.Κ. 1007Δ/31-10-87)
-ΑΡΤΙΟΤΗΤΑ :Ελάχιστο Εμβαδόν :500 τ.μ.(μεταξύ ρυμοτομικού σχεδίου και νέου ορίου οικισμού)
-ΣΥΝΤΕΛΕΣΤΗΣ ΔΟΜΗΣΗΣ :Για τα πρώτα 100τ.μ. : 1.6
για τα επόμενα 100τ.μ. : 0.8
για τα επόμενα 100τ.μ. : 0.6
για την υπόλοιπη έκταση : 0.4 ,με μέγιστη επιφάνεια ορόφων =400τ.μ.
-ΕΠΙΤΡΕΠΟΜΕΝΗ ΚΑΛΥΨΗ :μέγιστο ποσοστό κάλυψης =70% .
-ΕΠΙΤΡΕΠΟΜΕΝΟ ΥΨΟΣ :άρθρο 1 παρ.2δ Π.Δ. 14-2-87(Φ.Ε.Κ. 133Δ/23-3-87)
-ΔΕΝ ΔΙΕΡΧΕΤΑΙ ΡΕΥΜΑ ΥΨΗΛΗΣ ΤΑΣΗΣ Δ.Ε.Η.
-ΕΚΤΟΣ ΑΝΑΣΤΟΛΗΣ.
-ΠΡΟΚΗΠΙΟ : ΚΑΤ' ΕΛΑΓΙΣΤΟ 2.50 m

2. ΠΡΑΞΕΙΣ ΤΑΚΤΟΠΟΙΗΣΕΩΣ ή ΠΡΑΞΗ ΕΦΑΡΜΟΓΗΣ :
Δεν υπάρχουν ,ούτε απαιτούνται .

3. ΑΡΤΙΟΤΗΤΑ - ΟΙΚΟΔΟΜΗΣΙΜΟΤΗΤΑ :
-Αριθμός Συμβολαίου : 6512 /80 (ΜΙΧΕΛΗ ΠΗΝΕΛ.) Εμβαδόν οικοπέδου :2868.47τ.μ.
-Το οικόπεδο Α-Β-Γ-Δ-Ε-Ζ-Η-Α είναι άρτιο και οικοδομήσιμο με τα πάγια όρια αρτιότητας.


4. ΠΡΟΣΔΙΟΡΙΣΜΟΣ ΑΦΕΤΗΡΙΑΣ ΥΨΟΥΣ (άρθρο 8, Ν.2831/9-6-2000) :
Απόλυτα Υψόμετρα.

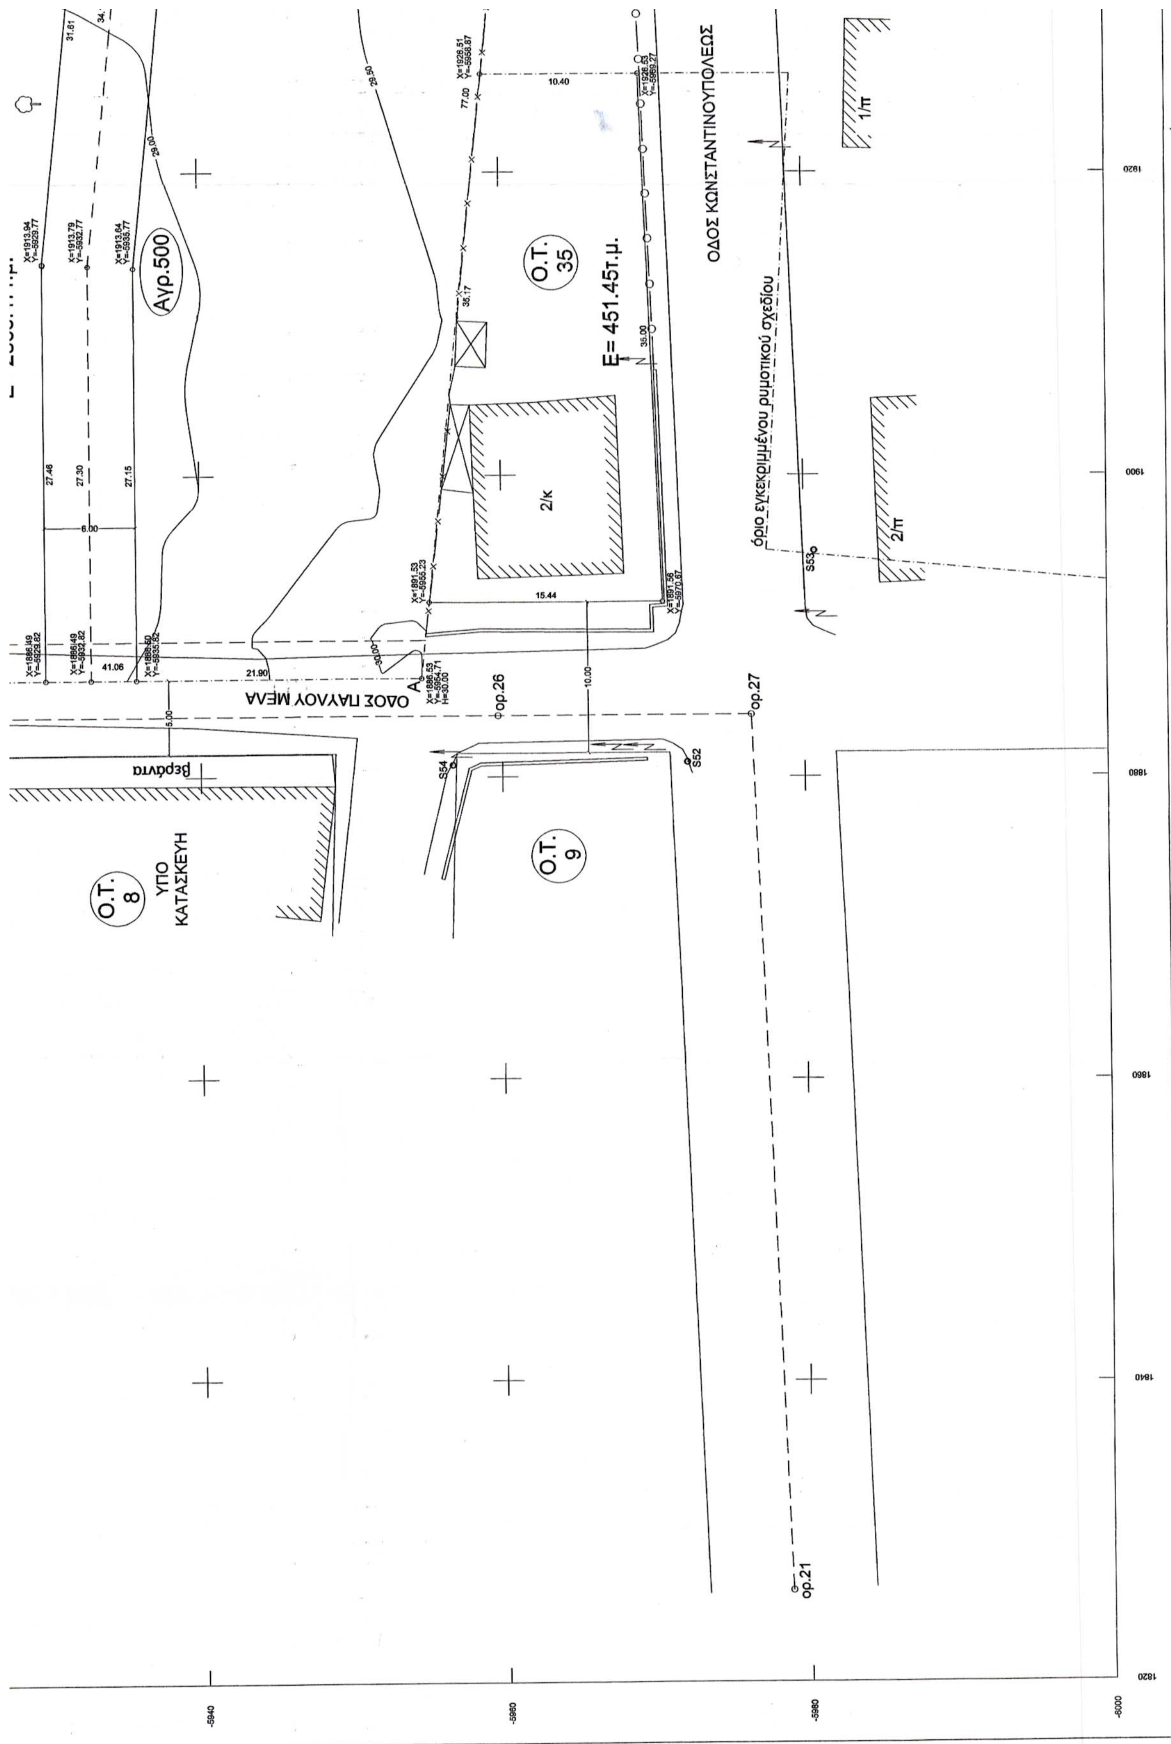
Αγρ.500
Ο.Τ.
35
Ε= 451.45τ.μ.
2/κ
ΟΔΟΣ ΚΩΝΣΤΑΝΤΙΝΟΥΠΟΛΕΩΣ
όριο εγκεκριμμένου ρυμοτικού σχεδίου
1/π
2/π
S53
ΟΔΟΣ ΠΑΥΛΟΥ ΜΕΛΑ
ορ.26
ορ.27
S52
S54
βεράντα
Ο.Τ.
8
ΥΠΟ
ΚΑΤΑΣΚΕΥΗ
Ο.Τ.
9
ορ.21

4. ΠΡΟΣΔΙΟΡΙΣΜΟΣ ΑΦΕΤΗΡΙΑΣ ΥΨΟΥΣ (άρθρο 8, Ν.2831/9-6-2000) :
Απόλυτα Υψόμετρα.

5. ΔΗΛΩΣΗ ΥΛΟΠΟΙΗΣΗΣ ΟΡΙΩΝ :
Ο/Η κάτωθι υπογράφ. ΜΠΟΥΧΩΡΟΥΔΗΣ ΠΑΝ. ιδιοκτήτης του οικοπέδου με στοιχεία Α-Β-Γ-Δ-Ε-Ζ-Η-Α, που φαίνεται στο παρόν τοπογραφικό διάγραμμα, ΔΗΛΩΝΩ υπεύθυνα ότι το εμβαδόν και τα όρια του οικοπέδου μου είναι σωστά και ότι έχω κάθε δικαίωμα να οικοδομήσω στο οικόπεδο αυτό.

Θεσσαλονίκη, 25-07-2002
-Ο ΔΗΛΩΝ-

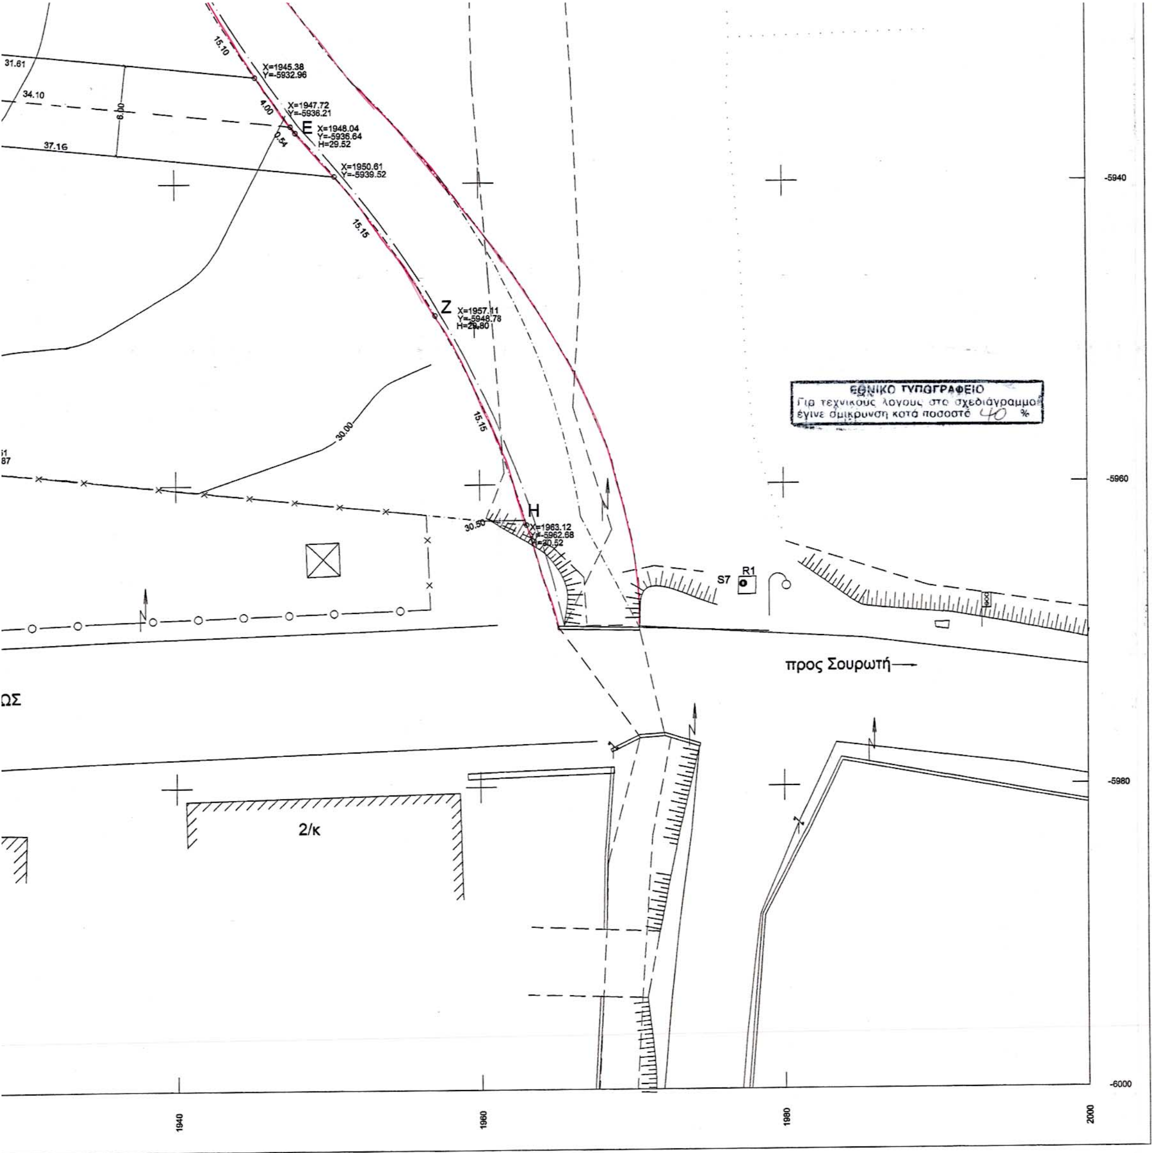

ΕΡΓΟΔΟΤΗΣ : ΜΠΟΥΧΩΡΟΥΔΗΣ ΠΑΝΑΓΙΩΤΗΣ

ΕΡΓΟ : ΠΑΡΑΧΩΡΗΣΗ ΣΕ ΚΟΙΝΗ ΧΡΗΣΗ ΤΜΗΜΑΤΟΣ ΟΙΚΟΠΕΔΟΥ

ΘΕΣΗ : ΔΗΜΟΣ ΘΕΡΜΗΣ - ΟΙΚΙΣΜΟΣ Ν.ΡΥΣΣΙΟΥ
ΑΓΡ. 500 (εντός ορίων οικισμού)

ΜΕΛΕΤΗΤΕΣ : ΚΑΚΑΝΗΣ ΙΩΑΝΝΗΣ ΑΓΡ. ΤΟΠ. ΜΗΧ.
ΚΟΥΪΝΕΛΗΣ ΕΛΕΥΘΕΡΙΟΣ ΔΙΠΛ. ΠΟΛ. ΜΗΧ.

ΘΕΜΑ ΣΧΕΔΙΟΥ :	ΑΡ. ΣΧΕΔΙΟΥ
ΤΟΠΟΓΡΑΦΙΚΟ ΔΙΑΓΡΑΜΜΑ	Τ 1

ΚΛΙΜΑΚΑ 1 : 200

ΧΡΟΝΟΣ ΜΕΛΕΤΗΣ : ΙΟΥΛΙΟΣ 2002

ΣΦΡΑΓΙΔΑ - ΥΠΟΓΡΑΦΗ

ΕΛΕΥΘΕΡΙΟΣ Κ. ΚΟΥΪΝΕΛΗΣ
ΔΙΠΛΩΜ. ΠΟΛΙΤΙΚΟΣ ΜΗΧΑΝΙΚΟΣ
ΠΟΛΥΤΕΧΝΙΚΗΣ ΣΧΟΛΗΣ Α.Π.Θ.
ΜΕΛΟΣ Τ.Ε.Ε. Α.Μ.Γ.Π.Θ. 1174
ΘΕΣΣΑΛΟΝΙΚΗ - ΤΗΛΕΦΩΝΟΝ 271.944

Αριθ. 1968 (2)

Κήρυξη αναδασωτέας έκτασης 3.345 στρεμμάτων στη θέση «Βλαχοκαλύβες» Περιφέρειας Κοινότητας Μακρυνίτσας Ν. Μαγνησίας.

Ο ΓΕΝΙΚΟΣ ΓΡΑΜΜΑΤΕΑΣ ΠΕΡΙΦΕΡΕΙΑΣ ΘΕΣΣΑΛΙΑΣ

Έχοντας υπόψη:

1. Τις διατάξεις του Ν. 3200/55 περί διοικητικής αποκέντρωσης όπως τροποποιήθηκαν και συμπληρώθηκαν μεταγενέστερα με το Ν.Δ. 532/70 .

2. Τις διατάξεις του άρθρου 117 παρ. 3 του Συντάγματος.

3. Τις διατάξεις του Ν. 998/79 " Περί προστασίας Δασών κ.λ.π." και ειδικότερα :

α) Του άρθρου 41 παρ. 1. β) Του άρθρου 38 παρ. 1. γ) Του άρθρου 43.

4. Τις διαταγές του Υπουργείου Γεωργίας: α) 160417/1180/8.7.80 β) 182447/3049/24.9.80.

5. Το Ν. 2503/30.5.97 "Περί διοίκησης. αποκέντρωσης, στελέχωσης γης Περιφέρειας κ. α. δ/ξεις".

6. Την 1860/23.4.2001 (ΦΕΚ 421/12.4.2001) απόφαση του Γενικού Γραμματέα της Περιφέρειας Θεσσαλίας, περί εξουσιοδοτήσεως των Δ/ντών Δασών των Νομών της Περιφέρειας να υπογράφουν με εντολή του αποφάσεις για την κήρυξη αναδασωτεων εκτάσεων.

7. Την 3410/24.6.2003 πρόταση του Δασαρχείου Βόλου, με την οποία προτείνεται η κήρυξη της εκτάσεως, που αναφέρεται στο θέμα, ως αναδασωτέας, αποφασίζουμε:

Κηρύσσουμε αναδασωτέα με σκοπό τη διατήρηση του χαρακτήρα της, ως δασική και την αποκατάσταση με φυσική αναγέννηση της βλάστησης, που εκχερσώθηκε και καταλήφθηκε παράνομα, την Κοινοτική δασική έκταση με δασικό χαρακτήρα, εμβαδού 3,345 στρεμ., που βρίσκεται στη θέση "Βλαχοκαλύβες" Περιφέρειας Κοινότητας Μακρυνίτσας και προσδιορίζεται από τα στοιχεία Α,Β,Γ,Δ,Ε,Α Ν. Μαγνησίας και έχει όρια:

Ανατολικά : Με κοινοτικό δάσος Μακρυνίτσας
Δυτικά : Με κοινοτικό δάσος Μακρυνίτσας
Βόρεια : Με κοινοτικό δάσος Μακρυνίτσας
Νότια : Με κοινοτικό δάσος Μακρυνίτσας

όπως φαίνεται στο συνημμένο διάγραμμα, που αποτελεί αναπόσπαστο μέρος της απόφασης αυτής.

Η απόφαση αυτή να δημοσιευθεί στην εφημερίδα της Κυβερνήσεως.

Βόλος 26 Ιουνίου 2003

Με εντολή Γενικού Γραμματέα Περιφέρειας
Ο Δ/ντής Δασών
ΕΥΣΤ. ΣΤΑΘΑΡΑΚΟΣ

ΠΕΡΙΦΕΡΕΙΑ ΘΕΣΣΑΛΙΑΣ
ΓΕΝ.Δ/ΝΣΗ ΠΕΡΙΦΕΡΕΙΑΣ
Δ/ΝΣΗ ΔΑΣΩΝ ΜΑΓΝΗΣΙΑΣ
ΔΑΣΑΡΧΕΙΟ ΒΟΛΟΥ

Ανήκει στην αριθμ. 1968/26-6-2003
Απόφαση της Δ/νσης Δασών Μαγνησίας

ΤΟΠΟΓΡΑΦΙΚΟ ΣΧΕΔΙΑΓΡΑΜΜΑ

ΚΟΙΝΟΤΗΤΑ ΜΑΚΡΥΝΙΤΣΑΣ

ΔΗΜ. ΔΙΑΜΕΡΙΣΜΑ

ΘΕΣΗ : ΕΛΑΧΟΤΑΛΑΚΕΣ

ΕΜΒΑΔΟ: ΑΒΓΔΕΑ: 3.345 τμ


της έκτασης που καταλήφθηκε ή εκχερσώθηκε

Κλίμακα 1: 500

χάρτης Προσανατολισμού 1:50000

Θέση της καταληφθείσης έκτασης



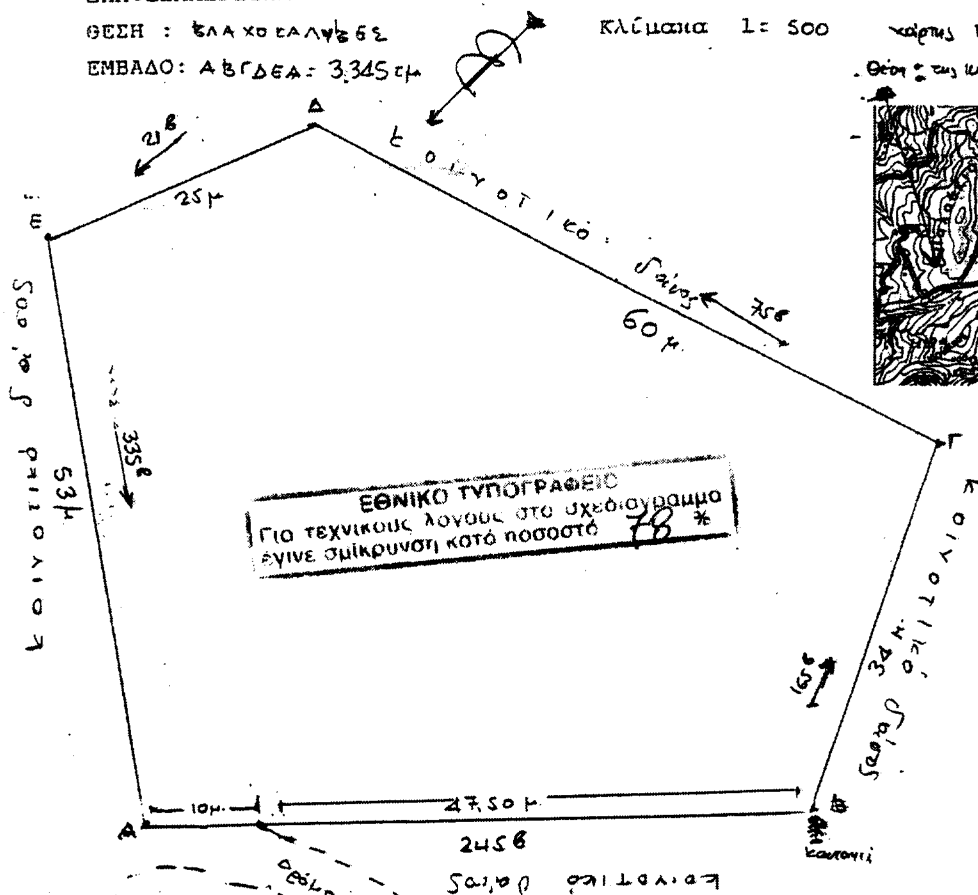

Βόλος 18 - 6 - 03
Ο Συντάκτης

Γεώργιος Καρούλας
Δασοπόνος

ΘΕΩΡΗΘΗΚΕ
Βόλος 24 - 6 - 2003
Ο Δασάρχης Βόλου

Νικ. Γίτσης
Δασολόγος



ΕΓΚΡΙΝΕΤΑΙ
Βόλος 26 - 6 - 2003
Ε.Γ.Γ.Π.Θ.
Ο Δ/ντής Δασών

Ευστ. Σταθαράκος
Δασολόγος

Αριθ. 1967 (3)

Κήρυξη αναδασωτέας έκτασης 0,848 στρεμμάτων, στη θέση "Παλούκια" Περιφέρειας Κοινότητας Μακρυνίτσας, Ν. Μαγνησίας.

Ο ΓΕΝΙΚΟΣ ΓΡΑΜΜΑΤΕΑΣ ΠΕΡΙΦΕΡΕΙΑΣ ΘΕΣΣΑΛΙΑΣ

Έχοντας υπόψη:

1. Τις διατάξεις του Ν. 3200/55 περί διοικητικής αποκέντρωσης όπως τροποποιήθηκαν και συμπληρώθηκαν μεταγενέστερα με το Ν.Δ. 532/70.

2. Τις διατάξεις.του άρθρου 117 παρ. 3 του Συντάγματος.

3. Τις διατάξεις του Ν.998/79 "Περί προστασίας Δασών κ.λ.π." και ειδικότερα:

α) Του άρθρου 41 παρ. 1. β) Του άρθρου 38 παρ. 1.γ) του άρθρου 43.

4. Τις διαταγές του Υπουργείου Γεωργίας: α) 160417 1180/8.7.80 & β) 182447/3049/24.9.80.

5. Το Ν. 2503/30.5.97 "Περί διοίκησης, αποκέντρωσης. στελέχωσης της Περιφέρειας κ. α. δ/ξεις".

6. Την 1860/23.4.2001 (ΦΕΚ 421/12.4.2001) απόφαση του Γενικού Γραμματέα της Περιφερείας Θεσσαλίας, περί εξουσιοδοτήσεως των Δ/ντών Δασών των Νομών της Περιφέρειας να υπογράφουν με εντολή του αποφάσεις για την κήρυξη αναδασωτεων εκτάσεων.

7. Την 3411/24.6.2003 πρόταση του Δασαρχείου Βόλου, με την οποία προτείνεται η κήρυξη της εκτάσεως, που αναφέρεται στο θέμα, ως αναδασωτέας, αποφασίζουμε:

Κηρύσσουμε αναδασωτέα με σκοπό τη διατήρηση του χαρακτήρα της, ως δασική και την αποκατάσταση με φυσική αναγέννηση της βλάστησης, που εκχερσώθηκε και καταλήφθηκε παράνομα, την Κοινοτική δασική έκταση με δασικό χαρακτήρα, εμβαδού 0,848 στρεμ., που βρίσκεται στη θέση "Παλούκια" Περιφέρειας Κοινότητας Μακρυνίτσας και προσδιορίζεται από τα στοιχεία Α,Β,Γ,Δ,Ε,Ζ,Α Ν. Μαγνησίας και έχει όρια :

Ανατολικά: Με κοινοτικό δάσος Μακρυνίτσας και εγκαταλελειμένο αγρόκτημα.

Δυτικά: Με κοινοτικό δάσος και εν συνεχεία δασικό δρόμο

Βόρεια: Με κοινοτικό δάσος

Νότια: Με μηλεόκτημα

όπως φαίνεται στο συνημμένο διάγραμμα, που αποτελεί αναπόσπαστο μέρος της απόφασης αυτής.

Η απόφαση αυτή να δημοσιευθεί στην εφημερίδα της Κυβερνήσεως.

Βόλος 26 Ιουνίου 2003

Με εντολή Γενικού Γραμματέα Περιφέρειας

Ο Δ/ντής Δασών

ΕΥΣΤ. ΣΤΑΘΑΡΑΚΟΣ

ΠΕΡΙΦΕΡΕΙΑ ΘΕΣΣΑΛΙΑΣ
ΓΕΝ.Δ/ΝΣΗ ΠΕΡΙΦΕΡΕΙΑΣ
Δ/ΝΣΗ ΔΑΣΩΝ ΜΑΓΝΗΣΙΑΣ
ΔΑΣΑΡΧΕΙΟ ΒΟΛΟΥ

ανήκει στην αριθμ. 1967/26-6-2003
Απόφαση της Δ/νσης Δασών Μαγνησίας

ΤΟΠΟΓΡΑΦΙΚΟ ΣΧΕΔΙΑΓΡΑΜΜΑ

της έκτασης που καταπατήθηκε ή εκχερσώθηκε

Κλίμακα 1: 500

ΕΜΒΑΔΟ: 848 τ.μ.

ΕΘΕΩΡΗΘΗΚΕ Βόλος 24-6-2003

ΕΓΚΡΙΝΕΤΑΙ Βόλος 26-6-2003

Βόλος 18-6-03
Ο Συντάκτης